東京都町田市南成瀬5丁目33－1付近

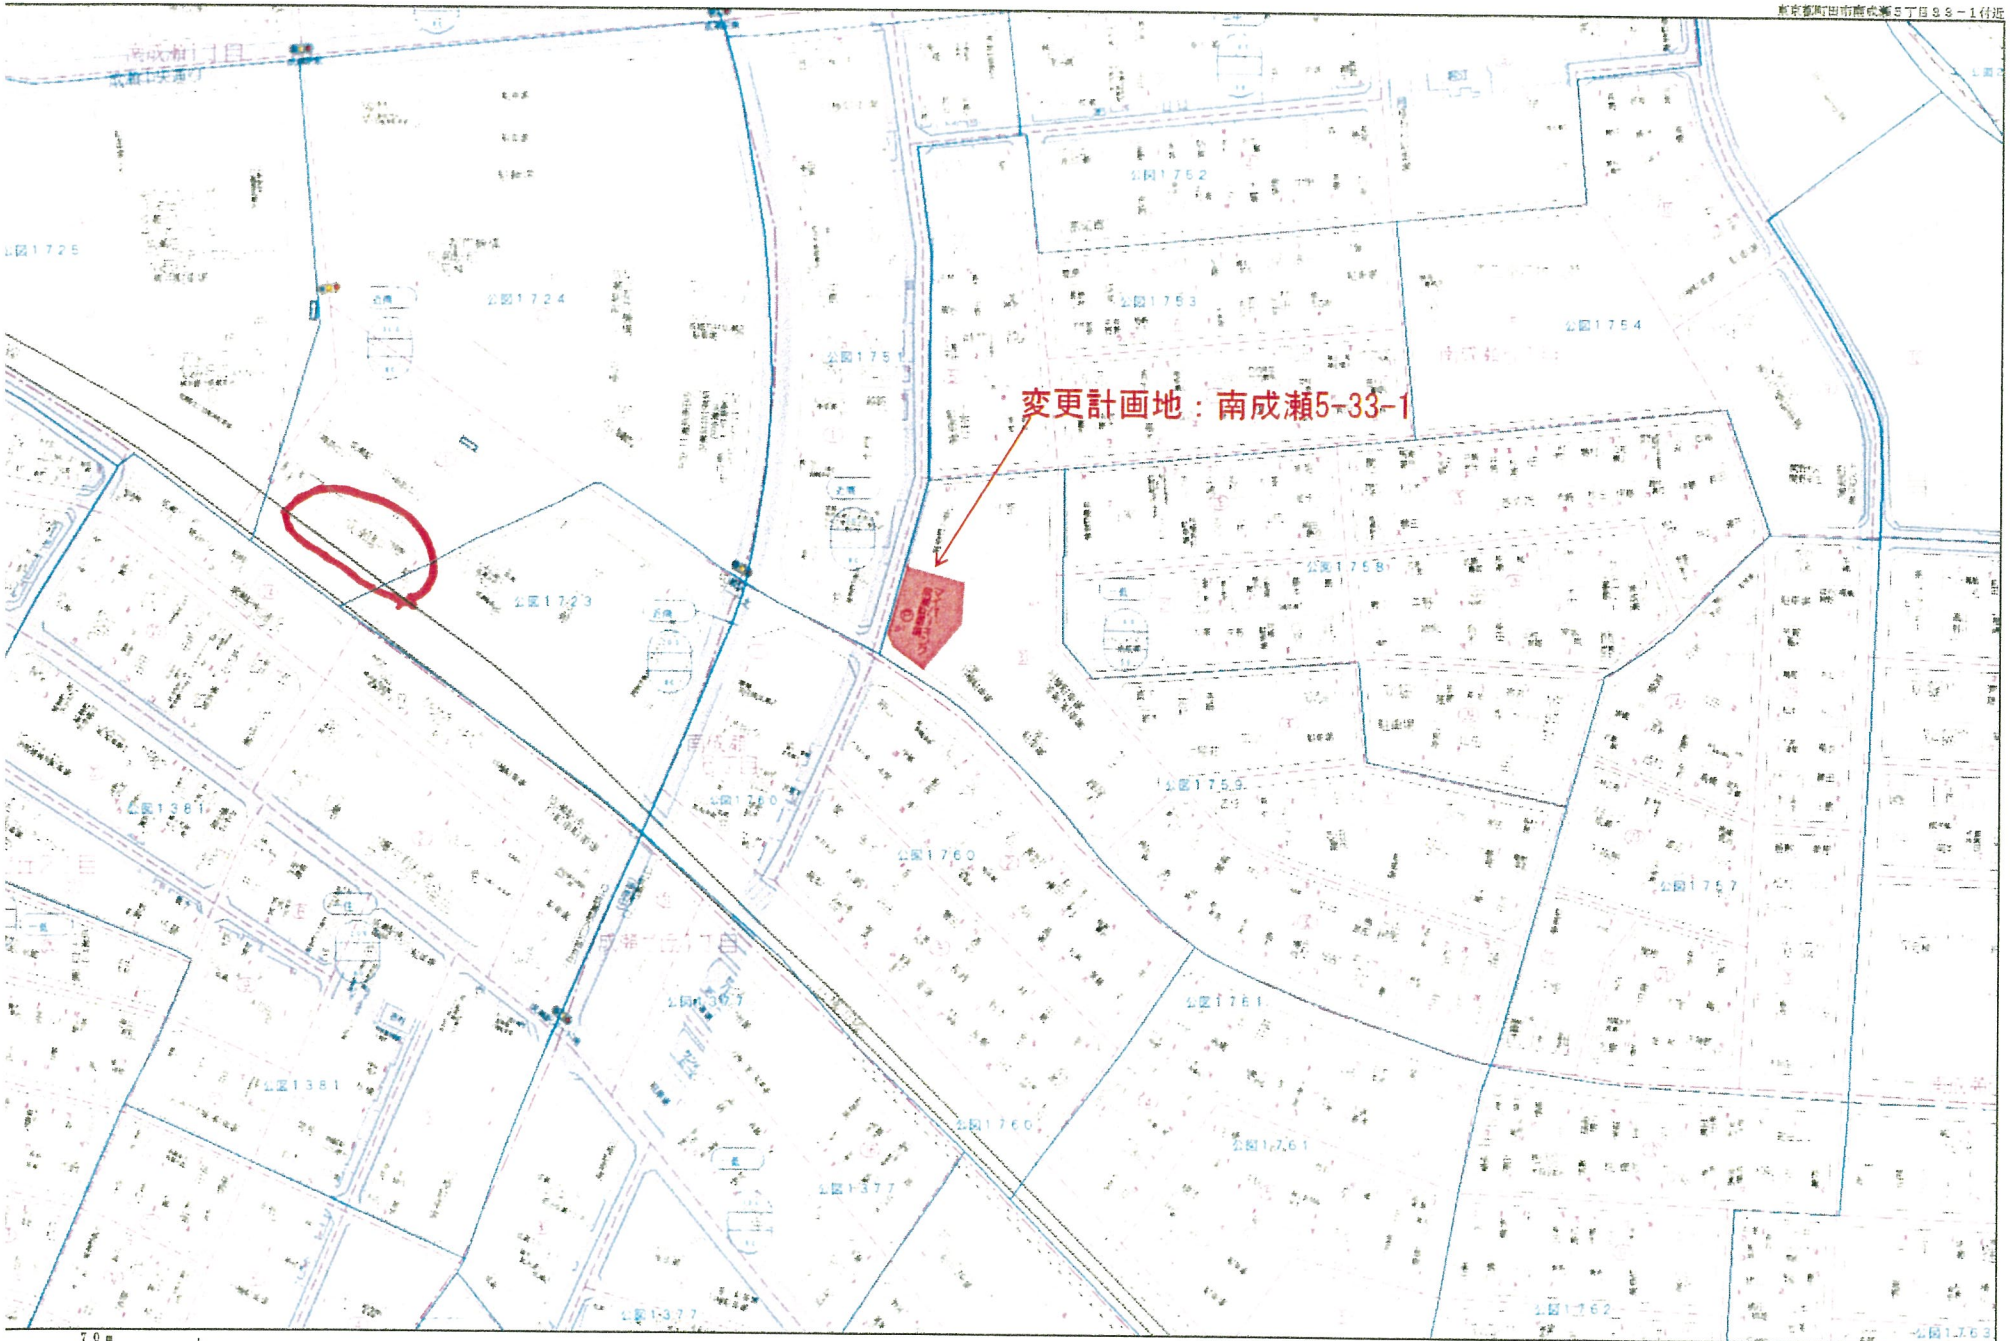

opyright(C)2015 ZENRIN CO., LTD.
禁無断複写複製
三井ホーム株式会社　開発企画本部
512H1002-20151106095030

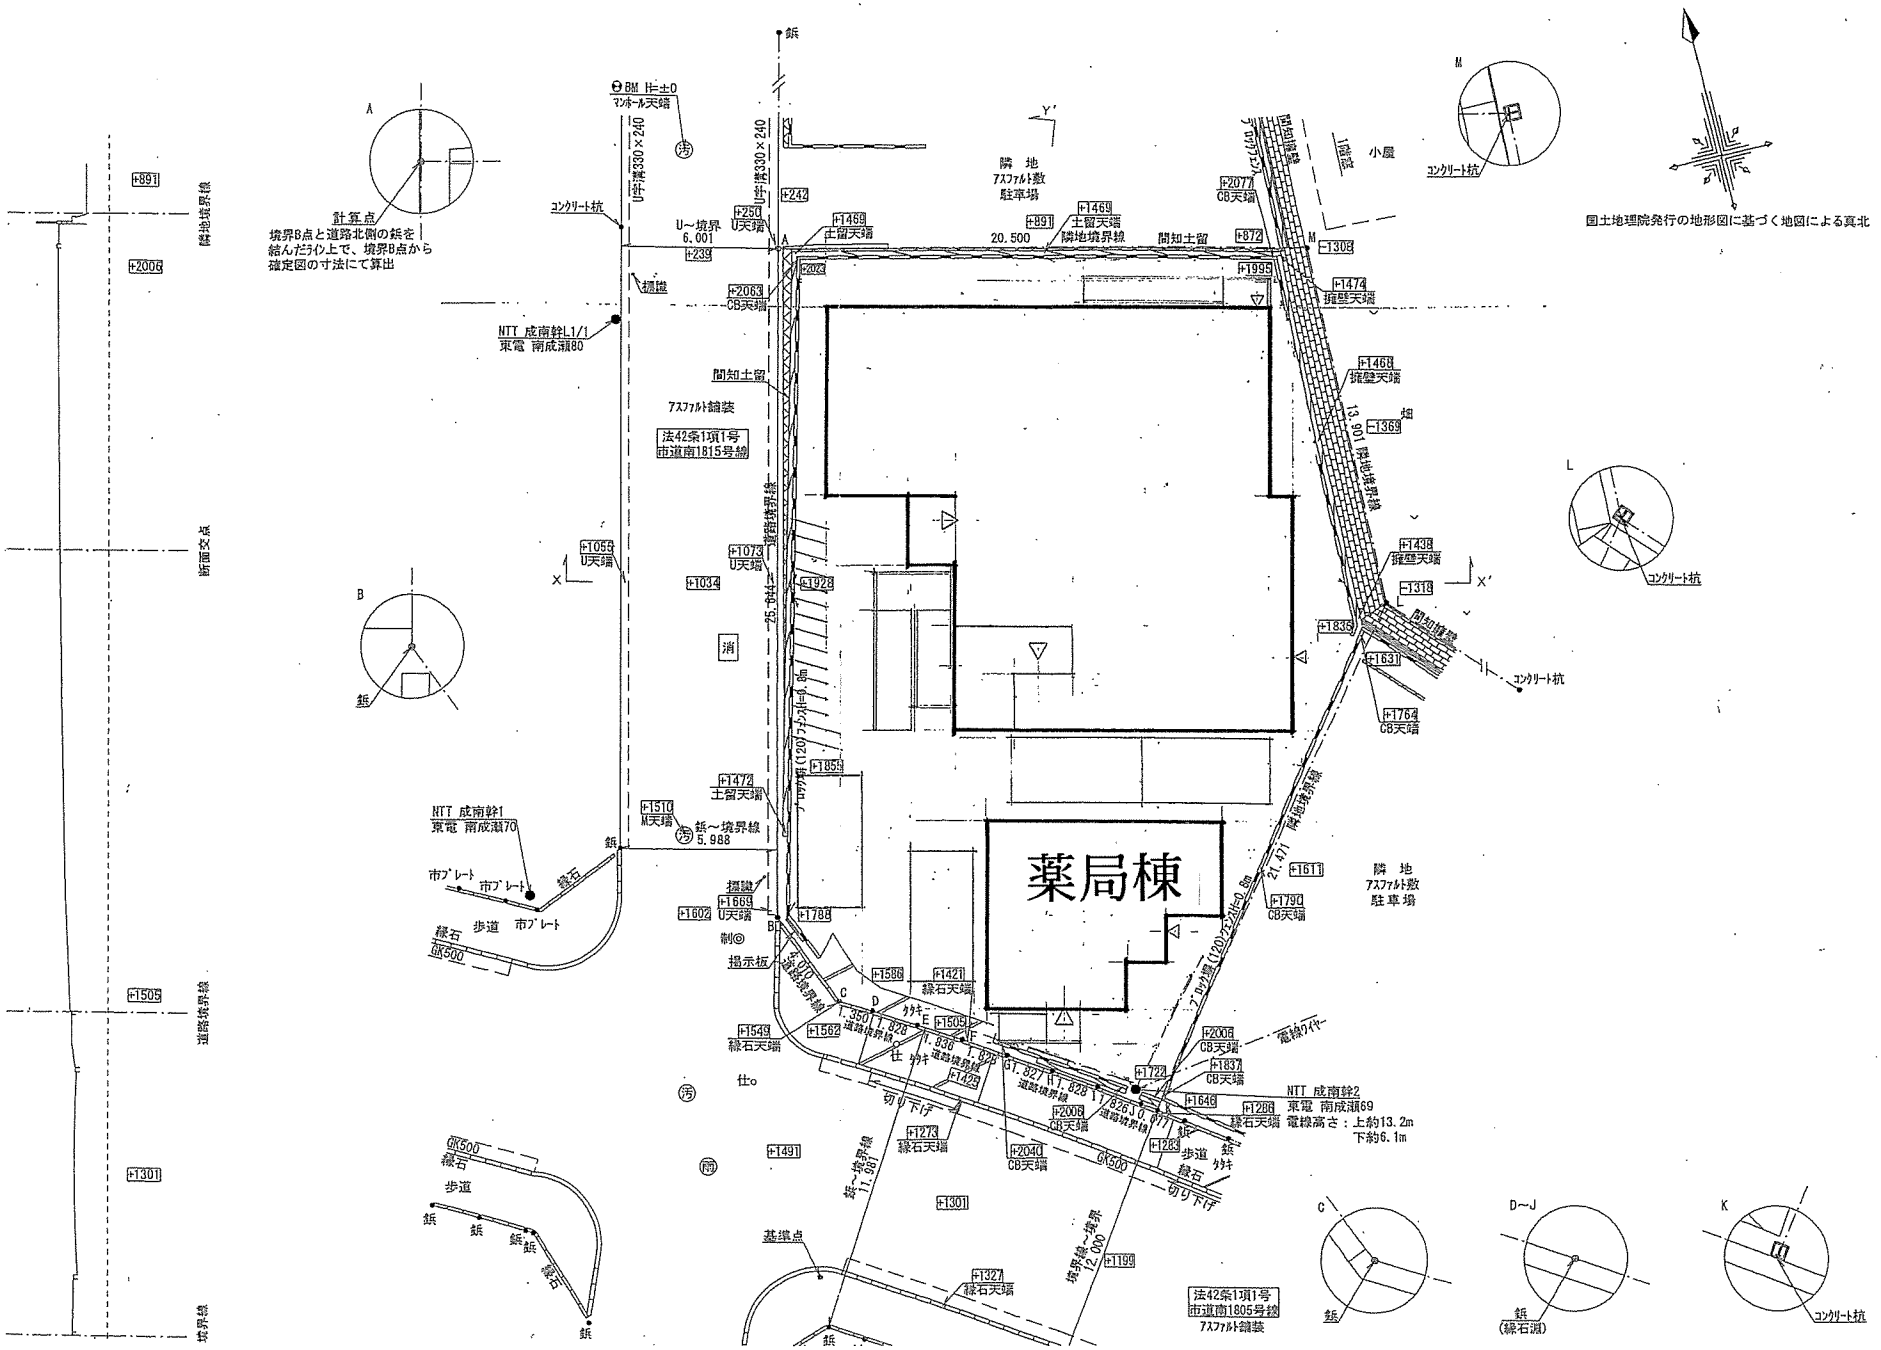

薬局棟
計算点
境界B点と道路北側の鋲を結んだライン上で、境界B点から確定図の寸法にて算出
国土地理院発行の地形図に基づく地図による真北
隣地境界線
断面交点
道路境界線
境界線
NTT 成南幹L1/1
東電 南成瀬80
NTT 成南幹1
東電 南成瀬70
NTT 成南幹2
東電 南成瀬69
電線高さ：上約13.2m
下約6.1m
法42条1項1号
市道南1815号線
法42条1項1号
市道南1805号線
アスファルト舗装
隣地
アスファルト敷
駐車場
間知土留
コンクリート杭
基準点

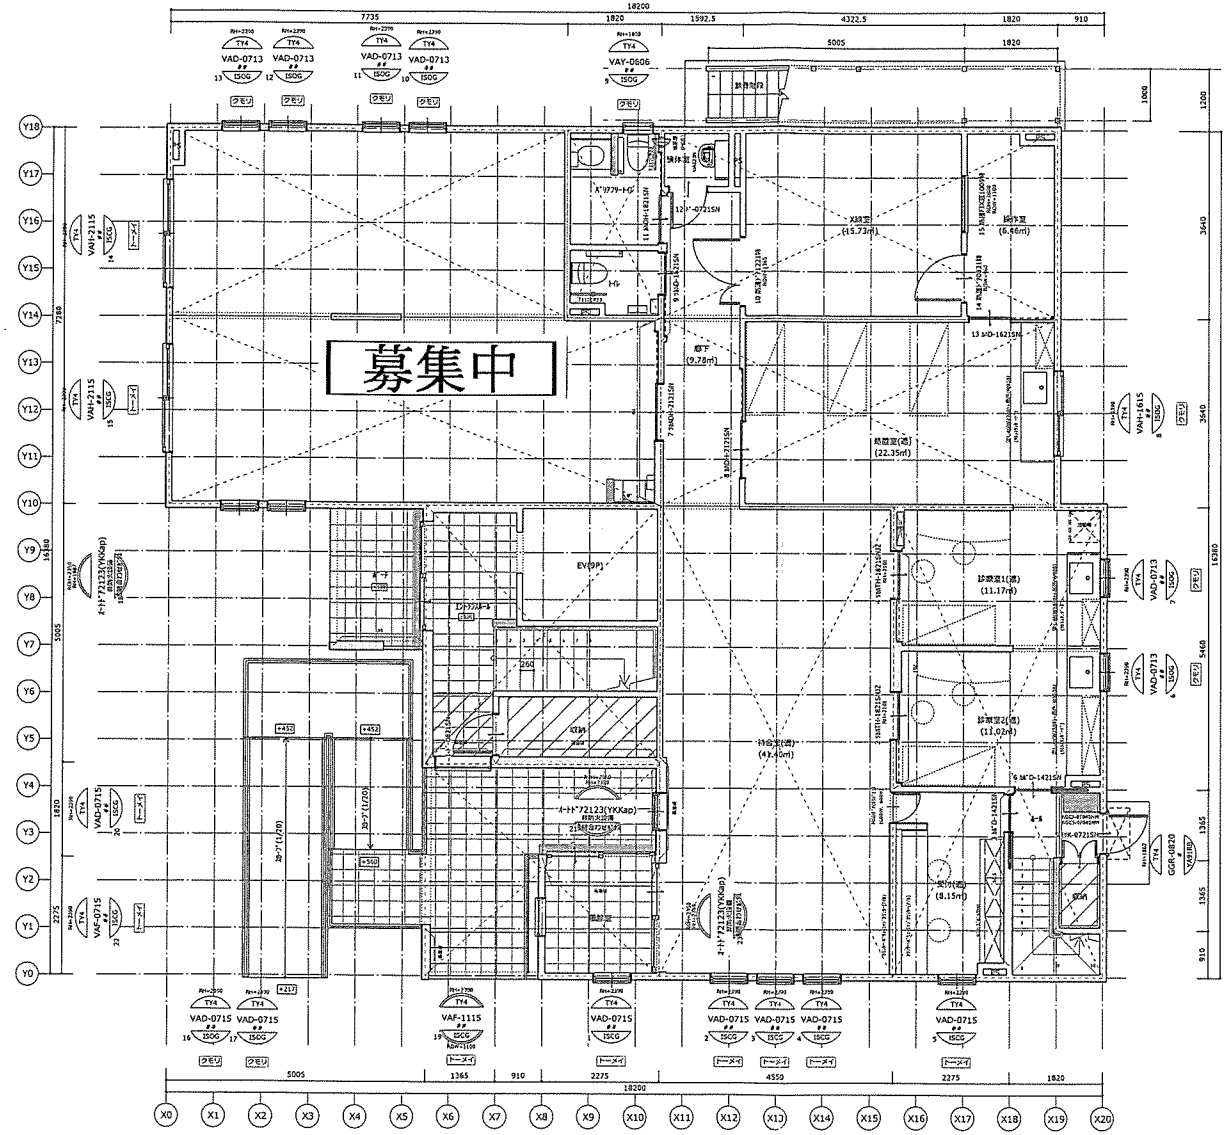

三井ホーム株式会社
神奈川コンサルティング営業部一級建築士事務所
神奈川県横浜市都筑区中川1-4-1 ハウスクエア横浜4階
一級建築士事務所 神奈川県知事登録 第16845号
ME 一級建築士国土交通大臣登録 第234101号
鈴木 智孝 #

設計承認	設計検図	作成	設計者
		21/10/11 kudo	有限会社アトリエアーキテック 一級建築士事務所登録第8497号 一級建築士登録第254383号 鶴田 明

IC:
改定履歴 年・月・日

特記
・図面記載の【GH：天井仕上面上端の高さ】、【H：高さ】は【FL：構造床合板上端】からの高さを示しており床仕上材（フローリング等）の厚みは含まれません。

工事名称
（仮称）南成瀬
ﾒﾃﾞｨｶﾙｳﾞｨﾚｯｼﾞ 新築工事
計画2
48131273-01

図面名称
1階平面図

縮尺
A2：1／71
A3：1／100

図面番号 211011-221542
意−3−1

SURE Ver. 1. 0. 32. 3527

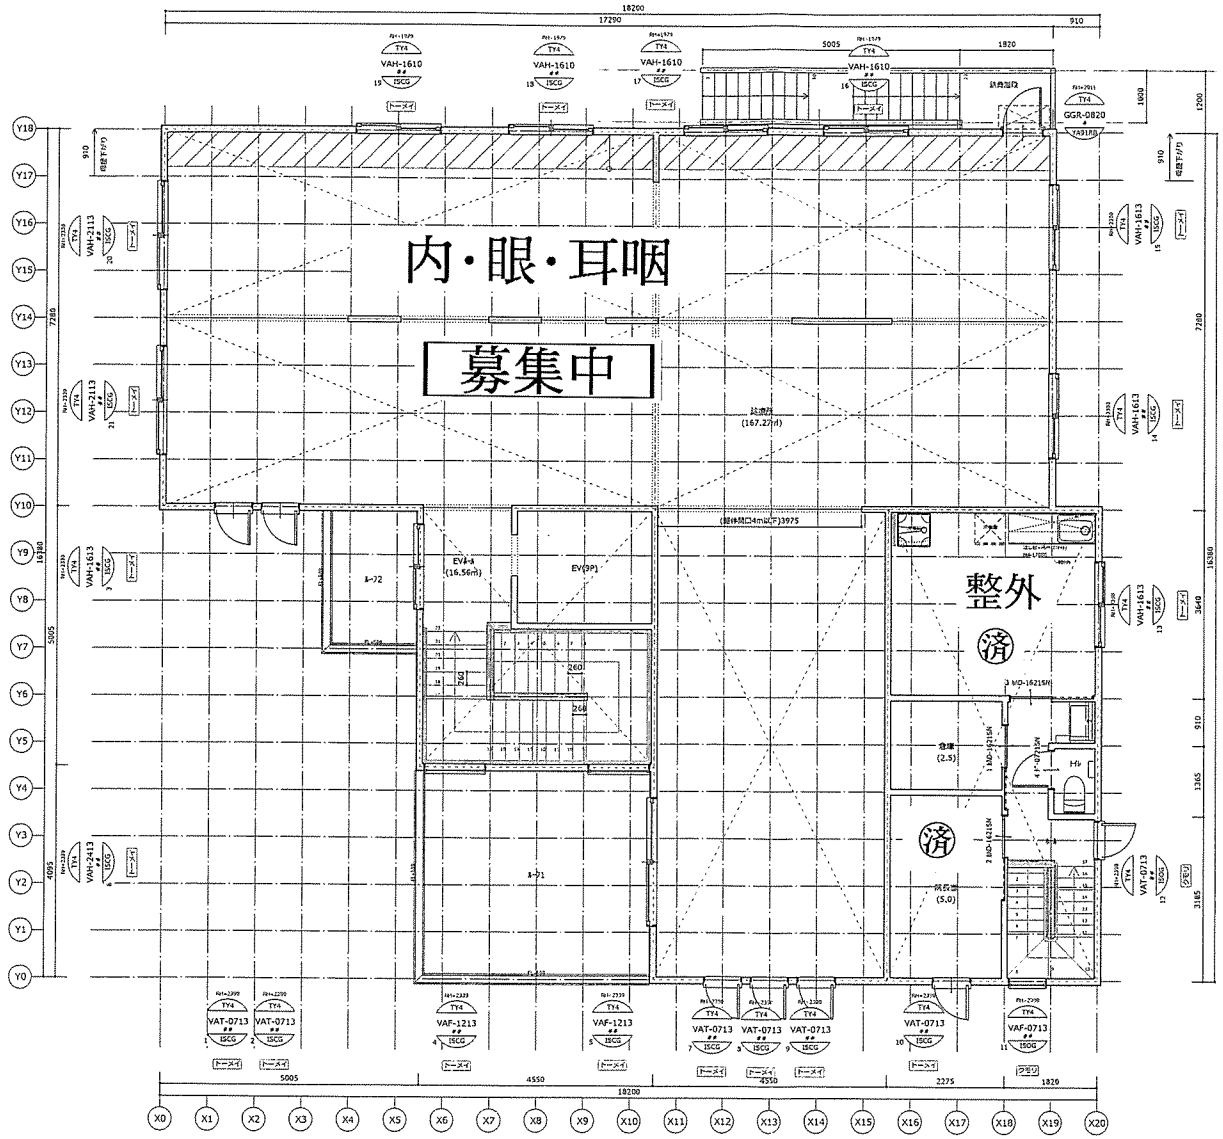

三井ホーム株式会社
神奈川コンサルティング営業部一級建築士事務所
神奈川県横浜市都筑区中川1-4-1 ハウスクエア横浜4階
一級建築士事務所 神奈川県知事登録 第16845号
ME 一級建築士国土交通大臣登録 第234101号
鈴木 智孝 #

設計承認	設計検図	作成	設計者
		21/10/11 kudo	有限会社アトリエアーキテック 一級建築士事務所登録第9497号 一級建築士登録第254383号 鶴田 明

IC:
改定履歴 年・月・日

特記
・図面記載の【CH：天井仕上面上端の高さ】、【H：高さ】は【FL：構造床仕上材】からの高さを示しており床仕上材（フローリング等）の厚みは含まれません。

工事名称
（仮称）南成瀬
ﾒﾃﾞｨｶﾙｳﾞｨﾚｯｼﾞ
計画2
新築工事
48131273-01

図面名称
2階平面図

縮尺
A2：1／71
A3：1／100

図面番号 211011-221542
意−3−2

SUPE Ver. 1. 0. 32. 3527

南立面図

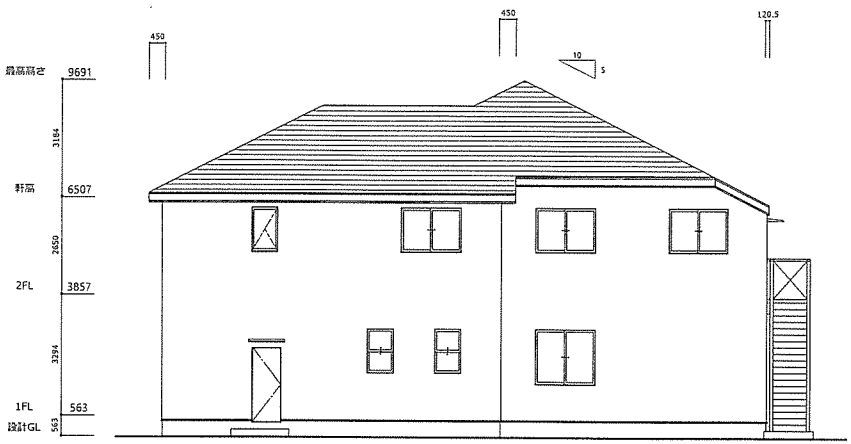

東立面図

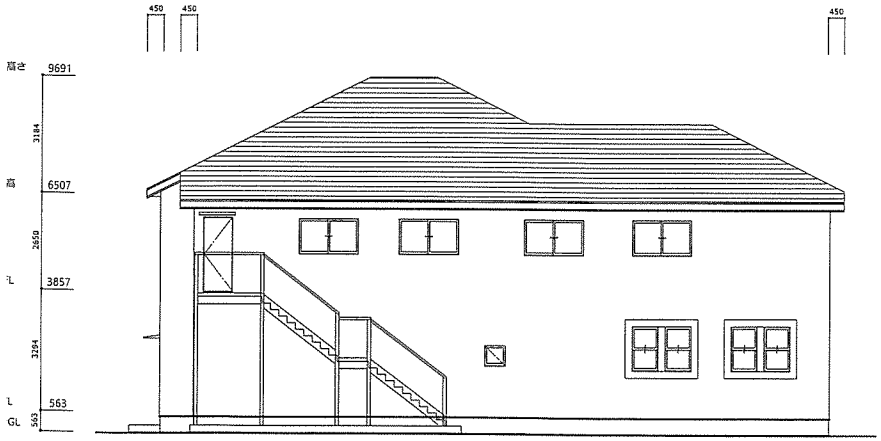

北立面図

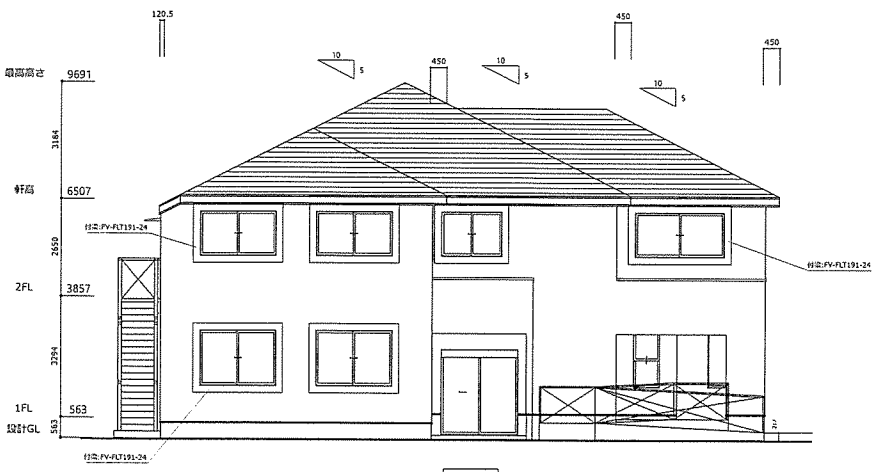

西立面図

三井ホーム株式会社
神奈川コンサルティング営業部一級建築士事務所
神奈川県横浜市都筑区中川1-4-1 ハウスクエア横浜4階
一級建築士事務所 神奈川県知事登録 第16845号
一級建築士国土交通大臣登録 第234101号
鈴木 智孝 #

設計承認	設計検図	作成	設計者
		21/10/11 kudo	有限会社アトリエアーキテック 一級建築士事務所登録第9497号 一級建築士登録第254383号 工藤 明

IC:
改定履歴 年・月・日

特記

工事名称: (仮称) 南成瀬 メディカルヴィレッジ 計画2 新築工事
48131273-01

図面名称: 立面図

縮尺: A2 : 1／100 A3 : 1／141

図面番号: 意−4

211011-221542

SURE Ver. 1. 0. 32. 3527

住所 〒144-0043 東京都大田区羽田旭町3丁目1-1

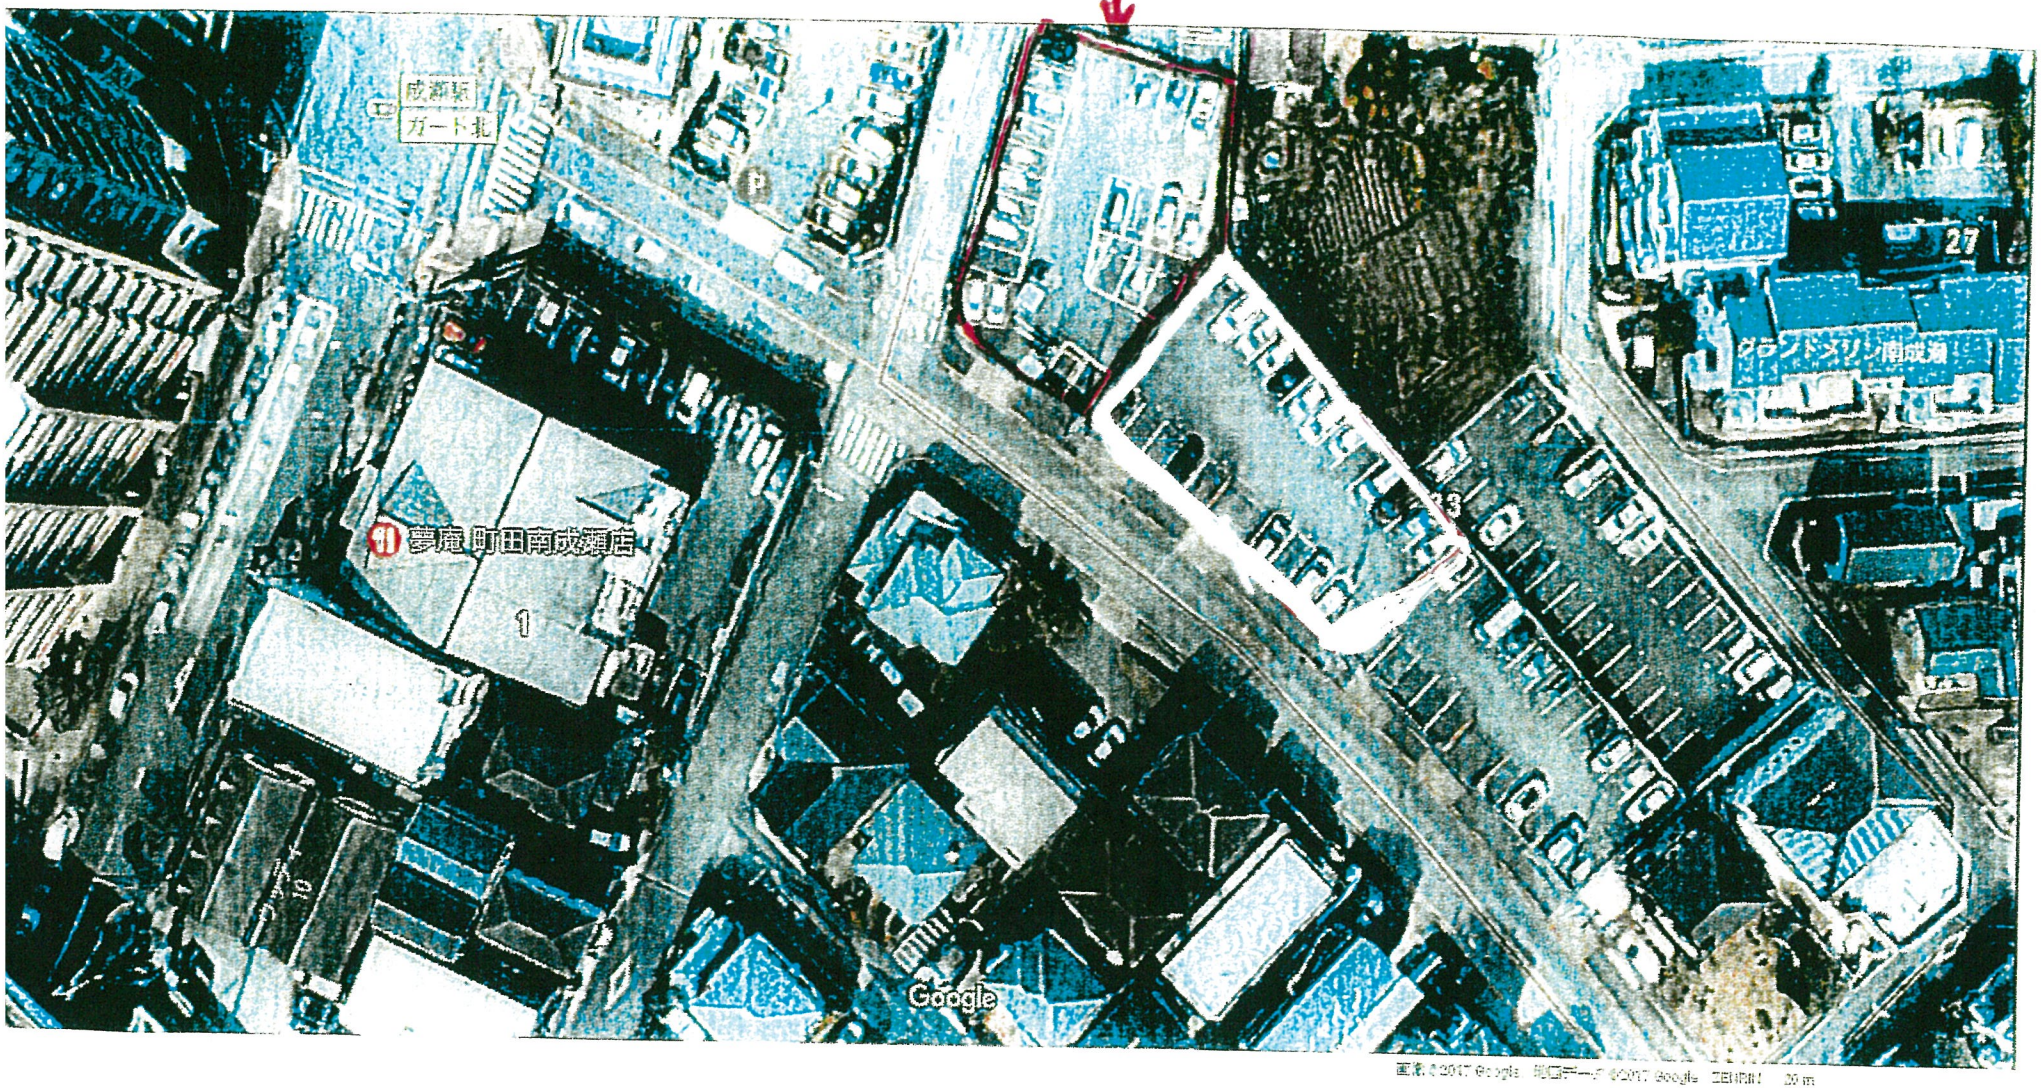

画像 ©2017 Google 地図データ ©2017 Google 20 m

三菱UFJ銀行 契約駐車場
ご利用時間 平日 9:00~15:00
500円／30分
100円／20分
最大1,000円
100円／60分
指定車専用

100円／20分
土・日・祝日（9:00~24:00）
最大 1,000円
真摯に、
ひたむきに。
小倉まさのぶ
木目田ひでお
自民党
町田に活力を!